ΕΦΗΜΕΡΙΔΑ ΤΗΣ ΚΥΒΕΡΝΗΣΕΩΣ

ΤΗΣ ΕΛΛΗΝΙΚΗΣ ΔΗΜΟΚΡΑΤΙΑΣ

27 Ιουλίου 2018 | ΤΕΥΧΟΣ Α.Α.Π. | Αρ. Φύλλου **151**

ΤΕΥΧΟΣ ΑΝΑΓΚΑΣΤΙΚΩΝ ΑΠΑΛΛΟΤΡΙΩΣΕΩΝ ΚΑΙ ΠΟΛΕΟΔΟΜΙΚΩΝ ΘΕΜΑΤΩΝ

ΠΕΡΙΕΧΟΜΕΝΑ

ΑΠΟΦΑΣΕΙΣ

ΑΠΟΦΑΣΕΙΣ

Αριθμ. οικ. 238 (1)

Έγκριση ανάκλησης της υπουργικής απόφασης 17655/25-11-2005 "Έγκριση μεταφοράς Συντελεστή Δόμησης και χορήγησης τίτλου δικαιώματος μεταφοράς συντελεστή δόμησης από βαρυνόμενο ακίνητο που βρίσκεται εντός του εγκεκριμένου ρυμοτομικού σχεδίου του Δήμου Αθηναίων (Ν. Αττικής) στην οδό Βλαχάβα 4, Ο. Τ. 43 και στο οποίο υπάρχει κτίριο χαρακτηρισμένο ως διατηρητέο" (ΦΕΚ 1413/Δ΄/27-12-2005).

**Ο ΥΠΟΥΡΓΟΣ
ΠΕΡΙΒΑΛΛΟΝΤΟΣ ΚΑΙ ΕΝΕΡΓΕΙΑΣ**

Έχοντας υπόψη:

1. Τις διατάξεις του π.δ/τος 63 της 21-4-2005 «Κωδικοποίηση της νομοθεσίας για την Κυβέρνηση και τα κυβερνητικά όργανα» (ΦΕΚ 98/Α΄/2005).

2. Τις διατάξεις του άρθρου 4 του π.δ/τος 70/22-9-2015 «Ανασύσταση των Υπουργείων Πολιτισμού και Αθλητισμού, Υποδομών, Μεταφορών και Δικτύων, Αγροτικής Ανάπτυξης και Τροφίμων. Ανασύσταση του Υπουργείου Ναυτιλίας και Αιγαίου και μετονομασία του σε Υπουργείο Ναυτιλίας και Νησιωτικής Πολιτικής. Μετονομασία του Υπουργείου Πολιτισμού, Παιδείας και Θρησκευμάτων σε Υπουργείο Παιδείας, Έρευνας και Θρησκευμάτων, του Υπουργείου Οικονομίας, Υποδομών, Ναυτιλίας και Τουρισμού σε Υπουργείο Οικονομίας, Ανάπτυξης και Τουρισμού και του Υπουργείου Παραγωγικής Ανασυγκρότησης, Περιβάλλοντος και Ενέργειας σε Υπουργείο Περιβάλλοντος και Ενέργειας. Μεταφορά Γενικής Γραμματείας Βιομηχανίας στο Υπουργείο Οικονομίας, Ανάπτυξης και Τουρισμού» (ΦΕΚ 114/Α΄/2015).

3. Την υπ' αριθμ. Υ2/22-9-2015 απόφαση «Σύσταση θέσεων Αναπληρωτών Υπουργών και Υφυπουργών» (ΦΕΚ 2076/Β΄/2015).

4. Το υπ' αριθμ. 125/5-11-2016 π.δ/γμα «Διορισμός Υπουργών, Αναπληρωτών Υπουργών και Υφυπουργών» (ΦΕΚ 210/Α΄/2016).

5. Το π.δ. 132/2017 "Οργανισμός Υπουργείου Περιβάλλοντος και Ενέργειας (Υ.Π.ΕΝ.) (ΦΕΚ 160/Α΄/2017), άρθρο 36 παρ. 3.γ εδαφ. θθ, όπως ισχύει

6. Τον ν. 4495/2017 "Έλεγχος και προστασία του Δομημένου Περιβάλλοντος και άλλες διατάξεις" (ΦΕΚ 167/Α΄/2017) ως ισχύει.

7. Το από 30-5-1985 π.δ/γμα «Χαρακτηρισμός ως διατηρητέων κτιρίων του Παλαιού Εμπορικού Κέντρου Αθηνών καθώς και καθορισμός ειδικών όρων και περιορισμών δόμησης και χρήσεων γης στην περιοχή αυτή» (ΦΕΚ 349/Δ΄/1985), με το οποίο το κτίριο επί της οδού Βλαχάβα 4 χαρακτηρίστηκε ως διατηρητέο.

8. Το ν. 3044/2002 «Μεταφορά συντελεστή δόμησης και ρυθμίσεις άλλων θεμάτων αρμοδιότητας Υπουργείου Περιβάλλοντος Χωροταξίας και Δημοσίων Έργων» (ΦΕΚ 197/Α΄/2002), βάσει του οποίου είχε εγκριθεί η Μεταφορά Συντελεστή Δόμησης από το εν λόγω ακίνητο.

9. Τη με αριθμό 8387/19-2-2004 κοινή υπουργική απόφαση Υπουργών Δικαιοσύνης και Περιβάλλοντος, Χωροταξίας και Δημοσίων Έργων «Διαδικασία έγκρισης

χορήγησης τίτλου δικαιώματος Μεταφοράς Συντελεστή Δόμησης» (ΦΕΚ Δ' 162), βάσει της οποίας είχε εγκριθεί η Μ.Σ.Δ. από το εν θέματι ακίνητο.

10. Την υπουργική απόφαση 17655/25-11-2005 (ΦΕΚ 1413/Δ΄/27-12-2005) "Έγκριση μεταφοράς Συντελεστή Δόμησης και χορήγησης τίτλου δικαιώματος μεταφοράς συντελεστή δόμησης από βαρυνόμενο ακίνητο που βρίσκεται εντός του εγκεκριμένου ρυμοτομικού σχεδίου του Δήμου Αθηναίων (Ν. Αττικής) στην οδό Βλαχάβα 4, Ο.Τ.43 και στο οποίο υπάρχει κτίριο χαρακτηρισμένο ως διατηρητέο", με την οποία εγκρίθηκε η μεταφορά Συντελεστή Δόμησης από το εν λόγω βαρυνόμενο ακίνητο για δομήσιμη επιφάνεια 227,06 τ.μ. από ορόφους.

11. Την εγκύκλιο 38/2004 του Υ.ΠΕ.ΧΩ.Δ.Ε. (αρ. πρωτ. 11654/ΕΓΚ.38/26-4-2004) με την οποία έγινε αποδεκτή η με αρ. 89/2004 γνωμοδότηση του ΝΣΚ, περί «... δυνατότητας ανάκλησης ... διοικητικών πράξεων, που εκδόθηκαν με τις προϊσχύουσες περί Μεταφοράς Συντελεστή Δόμησης διατάξεις ...».

12. Την από 20-11-2017 κοινή αίτηση των Παναγιώτας Εικοσιπένταρχου, Βασιλείου Εικοσιπένταρχου και Σπυρίδωνα Εικοσιπένταρχου, φερόμενων ιδιοκτητών του ακινήτου, (με αρ. πρωτ. ΥΠΕΝ/ΔΑΟΚΑ 29686/2874/28-11-2017 και αρ. πρωτ. ΥΠΕΝ/ΔΕΣΕΔΠ 41/1-2-2018).

13. Το από 6-12-2017 Υπηρεσιακό σημείωμα του Λ. Λεωνίδου, δικηγόρου του Υ.Π.ΕΝ.

14. Τις από 23-11-2017, 8-12-2017 και 22-11-2017 υπεύθυνες δηλώσεις της Παναγιώτας Εικοσιπένταρχου, του Βασιλείου Εικοσιπένταρχου και του Σπυρίδωνα Εικοσιπένταρχου αντίστοιχα, φερόμενων ιδιοκτητών του ακινήτου, περί μη υλοποίησης μεταφοράς συντελεστή δόμησης.

15. Τη με αριθμό 13/3η Συν./28-3-2018 πράξη του Κεντρικού Συμβουλίου Πολεοδομικών Θεμάτων και Αμφισβητήσεων με ομόφωνα θετική γνωμοδότηση, αποφασίζουμε:

Άρθρο 1

Ανακαλείται η υπουργική απόφαση «17655/25-11-2005 "Έγκριση μεταφοράς Συντελεστή Δόμησης και χορήγησης τίτλου δικαιώματος μεταφοράς συντελεστή δόμησης από βαρυνόμενο ακίνητο που βρίσκεται εντός του εγκεκριμένου ρυμοτομικού σχεδίου του Δήμου Αθηναίων (Ν. Αττικής) στην οδό Βλαχάβα 4, Ο.Τ.43 και στο οποίο υπάρχει κτίριο χαρακτηρισμένο ως διατηρητέο" (ΦΕΚ 1413/Δ΄/27-12-2005).

Άρθρο 2

Η ισχύς της παρούσας απόφασης αρχίζει από τη δημοσίευσή της στην Εφημερίδα της Κυβερνήσεως.

Η απόφαση αυτή να δημοσιευθεί στην Εφημερίδα της Κυβερνήσεως.

Αθήνα, 21 Ιουνίου 2018

Ο Υπουργός

ΓΕΩΡΓΙΟΣ ΣΤΑΘΑΚΗΣ

Αριθμ. 36883 (2)

Αναγνώριση τμήματος οδού ως προϋφιστάμενου του 1923, σε εκτός σχεδίου περιοχή, στη θέση «ΛΙΑ» της Τοπικής Κοινότητας Τριαντάρου Δήμου Τήνου, νήσου Τήνου Ν. Κυκλάδων Περιφέρειας Νοτίου Αιγαίου, διερχόμενης έμπροσθεν της ιδιοκτησίας των Πυλαρινού Τερέζας-Χριστίνας, κληρονόμων Καρδίτση Ιωάννη και κληρονόμων Καρδίτση Θεόδωρου.

Ο ΣΥΝΤΟΝΙΣΤΗΣ
ΑΠΟΚΕΝΤΡΩΜΕΝΗΣ ΔΙΟΙΚΗΣΗΣ ΑΙΓΑΙΟΥ

Έχοντας υπόψη:

1. Τις διατάξεις του ν.2503/30.05.1997 (ΦΕΚ 107/Α'/1997) ως ισχύουν.

2. Το ν.3852/04.06.2010 ''Νέα Αρχιτεκτονική της Αυτοδιοίκησης και της Αποκεντρωμένης Διοίκησης - Πρόγραμμα Καλλικράτης'', ΦΕΚ 87/Α'/07.06.2010 και ειδικότερα τα άρθρα 6 και 280 αυτού.

3. Το π.δ. με αριθμ. 143/2010 ''Οργανισμός της Αποκεντρωμένης Διοίκησης Αιγαίου'', (ΦΕΚ 236/Α'/27.12.2010).

4. Το ν.δ./17-7-1923 (ΦΕΚ 228/Α΄/16.8.1923) Περί σχεδίων πόλεων, κωμών και συνοικισμών του Κράτους και οικοδομής αυτών» ως ισχύει και ειδικότερα το άρθρο 20 (παρ.4) αυτού.

5. Τις διατάξεις των άρθρων 31, 32, 33, 34 του ν. 4030/2011 (ΦΕΚ 249/Α΄/25.11.2011), ως ισχύουν.

6. Τη με α.π.61485/4-10-2017 απόφαση Συντονιστή Αποκεντρωμένης Διοίκησης Αιγαίου με θέμα: «Συγκρότηση Συμβουλίου Πολεοδομικών Θεμάτων και Αμφισβητήσεων (ΣΥΠΟΘΑ) Αποκεντρωμένης Διοίκησης Αιγαίου, χωρικής Αρμοδιότητας Νοτίου Αιγαίου (Κυκλάδες), στη Σύρο» (ΑΝΑΡΤΗΜΕΝΗ ΣΤΟ ΔΙΑΥΓΕΙΑ ΜΕ ΑΔΑ: ΨΤΣ1Ο-Ρ1Ι-90Κ), ως ισχύει.

7. Τις διατάξεις του ν.4495/2017 (ΦΕΚ 167Α΄/3-11-2017) «Έλεγχος και προστασία του δομημένου περιβάλλοντος και άλλες διατάξεις» ως ισχύει και την εγκύκλιο 1/2017 της 16-11-2017 του ΥΠΕΝ σχετικά με διευκρινήσεις για τις μεταβατικές διατάξεις του νόμου αυτού.

8. α. Τις διατάξεις του ν. 4513/2018 (ΦΕΚ 9/Α΄/23-01-2018) «Ενεργειακές Κοινότητες και άλλες διατάξεις» ειδικά άρθρο 29, ως ισχύει, αλλά και

β. Τις διατάξεις του ν. 4546/2018 (ΦΕΚ 101/Α΄/12-6-2018) και ειδικά το άρθρο 45 (παρ.1).

9. Τις διατάξεις του π.δ.24/31.5.1985 (ΦΕΚ 270/Δ΄/31.05.85), ως ισχύουν.

10. Τις διατάξεις του ν. 3212/2003 (ΦΕΚ 308 Α΄/31-12-2003) ως ισχύουν.

11. Την εγκύκλιο 6-2011 (αρ.πρ.οικ.27610/21.6.2011) της Δ.Ο.Κ.Κ. του Υ.ΠΕ.Κ.Α.

12. Την εγκύκλιο 1-2011 (αρ.πρ.οικ.7409/ΑΦ2.6/3.8.2011) της Γενικής Δ/νσης ΧΩ.ΠΕ.ΠΟ. Α.Δ. Αιγαίου, ως επανελήφθη στο ορθόν την 1-3-2012.

13. Το με α.π. 14720/2185/Φ.2.6/10-7-2012 έγγραφο της Γεν. Δ/νσης ΧΩ.ΠΕ.ΠΟ. Α.Δ. Αιγαίου.

14. Το με α.π. 4254/Φ.2.6ΔΤΕ/21-01-2016 έγγραφο της Γενικής Διεύθυνσης Χωροταξικής και Περιβαλλοντικής Πολιτικής Αποκεντρωμένης Διοίκησης Αιγαίου με θέμα: «Περί του υπ' αριθ. 14720/2185/Φ.2.6/10-07-2012 εγγράφου της ΑΔΑ- επιστολή σας 14.694/08.12.2015»

15. Τη με αρ. πρωτ. ΑΔΑ 48809/11-08-2017 αίτηση των Πυλαρινού Τερέζας-Χριστίνας, κληρονόμων Καρδίτση Ιωάννη και κληρονόμων Καρδίτση Θεόδωρου, για την αναγνώριση οδού ως προϋφιστάμενης του 1923, με την οποία υποβλήθηκε το αίτημα στην Δ/νσή μας με συνημμένο φάκελο και δικαιολογητικά (τεχνική έκθεση, τίτλους ιδιοκτησίας, χάρτη ΓΥΣ 1:5000, φωτογραφική αποτύπωση, πρόσφατη αεροφωτογραφία της περιοχής (ορθοφωτοχάρτης Εθνικού Κτηματολογίου), τοπογραφικό διάγραμμα του γηπέδου) κ.λ.π. στοιχεία.

16. Το με α.π. 63978/12-10-2017 έγγραφο της Διεύθυνσης ΠΕ.ΧΩ.ΣΧ. Νοτίου Αιγαίου της Α.Δ. Αιγαίου με το οποίο ζητήθηκαν συμπληρωματικά στοιχεία.

17. Τη με α.π. ΑΔΑ 67793/26-10-2017 αίτηση των Πυλαρινού Τερέζας-Χριστίνας, κληρονόμων Καρδίτση Ιωάννη και κληρονόμων Καρδίτση Θεόδωρου, υποβολής ζητηθέντων συμπληρωματικών στοιχείων.

18. Το με αρ. πρωτ. 73183/16-11-2017 (με Α.Π.ΣΥΠΟΘΑ 544/16-11-2017) έγγραφο της Δ/νσης ΠΕ.ΧΩ.ΣΧΕ Νοτίου Αιγαίου της Αποκεντρωμένης Διοίκησης Αιγαίου προς το ΣΥ.ΠΟ.Θ.Α. Χωρικής Αρμοδιότητας Νοτίου Αιγαίου (Κυκλάδες) με θέμα: «Διαβίβαση φακέλου και εισήγησης σχετικά με Αναγνώριση οδού σε εκτός σχεδίου περιοχή του Δήμου Τήνου της νήσου Τήνου, στη θέση «ΛΙΑ» Τ.Κ. Τριαντάρου Δήμου Τήνου διερχόμενης έμπροσθεν της ιδιοκτησίας των Πυλαρινού Τερέζας-Χριστίνας, κληρ. Καρδίτση Ιωάννη και Θεόδωρου ως προϋφιστάμενη του 1923».

19. Τη με Α.Π. ΣΥΠΟΘΑ οικ.558/22-11-2017 νόμιμη πρόσκληση μελών ΣΥΠΟΘΑ Αποκεντρωμένης Διοίκησης Αιγαίου χωρικής αρμοδιότητας Ν. Αιγαίου (Κυκλάδες).

20. Τη με Α.Π. ΣΥΠΟΘΑ οικ.559/22-11-2017 γνωστοποίηση ημερομηνίας Συνεδρίασης- Πρόσκληση ενδιαφερομένων του ΣΥΠΟΘΑ Αποκεντρωμένης Διοίκησης Αιγαίου χωρικής αρμοδιότητας Ν. Αιγαίου (Κυκλάδες).

21. Την ομόφωνη γνώμη του ΣΥΠΟΘΑ που διατυπώθηκε στην πράξη 10η πρακτικών της 6ης συνεδρίασης 2017 αυτού 1ης ημέρας 07-12-2017 υπέρ της αναβολής γνωμοδότησης περί του αιτούμενου προκειμένου να προσκομιστούν συμπληρωματικά στοιχεία για την στήριξη της αιτούμενης υπόστασης όδευσης προ του 1923, ήτοι να προσκομισθούν τίτλοι ομόρων ακινήτων μαζί με σχετικό ερμηνευτικό τεχνικό διάγραμμα προκειμένου να ταυτιστεί η ελεγχόμενη ιδιοκτησία, καθόσον το παλαιότερο κατά την τάξη συμβόλαιο δεν ταυτίζεται με τα μεταγενέστερα όσον αφορά τα όρια και την έκτασή του ώστε να προκύπτει σαφώς η θέση του.

22. Το με αρ.πρ. 609/15-12-2017 έγγραφο του ΣΥΠΟΘΑ κοινοποίησης της πράξης 10ης της 6ης συνεδρίασης ΣΥΠΟΘΑ 2017 στις 07-12-2017 (1η μέρα της συνεδρίασης) και διαβίβασης της γνωμοδότησής του αυτής στη Δ/νση ΠΕ.ΧΩ.Σ. Νοτίου Αιγαίου Α.Δ.Α και στους ενδιαφερόμενους.

23. Τα στοιχεία που κατατέθηκαν στο ΣΥΠΟΘΑ με την αρ. πρωτ. ΣΥΠΟΘΑ 70/22-02-2018 αίτηση του Γιάννη Σαλταμανίκα εκπρόσωπου δικηγόρου των ενδιαφερόμενων.

24. Τη με Α.Π. ΣΥΠΟΘΑ οικ.202/07-05-2018 νόμιμη πρόσκληση μελών ΣΥΠΟΘΑ Αποκεντρωμένης Διοίκησης Αιγαίου χωρικής αρμοδιότητας Ν. Αιγαίου (Κυκλάδες).

25. Τη με Α.Π. ΣΥΠΟΘΑ οικ.203/07-05-2018 γνωστοποίηση ημερομηνίας Συνεδρίασης - Πρόσκληση ενδιαφερομένων του ΣΥΠΟΘΑ Αποκεντρωμένης Διοίκησης Αιγαίου χωρικής αρμοδιότητας Ν. Αιγαίου (Κυκλάδες).

26. Την κατά πλειοψηφία γνώμη του ΣΥΠΟΘΑ που διατυπώθηκε στην πράξη 26η πρακτικών της 2ης συνεδρίασης 2018 αυτού 3ης ημέρας 01-06-2018 υπέρ της αναγνώρισης ως προϋφιστάμενου του 1923 του τμήματος της οδού σε εκτός σχεδίου περιοχή, σύμφωνα με την εισήγηση της υπηρεσίας.

27. Το με αρ.πρ. 275/11-06-2018 έγγραφο του ΣΥΠΟΘΑ κοινοποίησης της πράξης 26ης της 2ης συνεδρίασης ΣΥΠΟΘΑ 2018 στις 01-06-2018 (3η μέρα της συνεδρίασης) και διαβίβασης της γνωμοδότησής του αυτής στη Δ/νση ΠΕ.ΧΩ.Σ. Νοτίου Αιγαίου Α.Δ.Α και στους ενδιαφερόμενους.

28. Το γεγονός ότι από, τα στοιχεία του φακέλου ήτοι: τίτλους ιδιοκτησίας γηπέδου, τεχνική έκθεση μηχανικού, Τοπογραφικό Διάγραμμα, αεροφωτογραφία περιοχής έτους 1945 και 1960 φωτογραφική αποτύπωση, τον ορθοφωτοχάρτη του Εθνικού Κτηματολογίου, την τεχνική έκθεση φωτοερμηνείας κ.λ.π όπως αναλυτικότερα αναφέρονται στο προοίμιο εισήγησης της υπηρεσίας, (18) σχετικό, καθώς και των συμπληρωματικών στοιχείων που εισήλθαν στο ΣΥΠΟΘΑ (23 σχετικό) και την βάσει αυτών των στοιχείων γνωμοδότηση του ΣΥΠΟΘΑ προκύπτει η ύπαρξη του τμήματος της οδού πριν από το έτος 1923 έως σήμερα.

29. Το γεγονός ότι από τον έλεγχο της υπηρεσίας προκύπτει ότι το τμήμα οδού που αναφέρεται στο θέμα δεν ευρίσκεται εντός περιοχής ευαίσθητης ήτοι περιοχή ειδικής προστασίας του φυσικού ή πολιτιστικού περιβάλλοντος.

30. Τη με α.π. οικ 81434/9157/31-12-2013 απόφαση Γ.Γ. με θέμα: «Αναπλήρωση Προϊσταμένου Γενικής Διεύθυνσης Χωροταξικής και Περιβαλλοντικής Πολιτικής της Αποκεντρωμένης Διοίκησης Αιγαίου.»

31. Τις διατάξεις των άρθρων 28 και 28Α του ν.4325/2015 «Εκδημοκρατισμός της Διοίκησης- Καταπολέμηση Γραφειοκρατίας και Ηλεκτρονική Διακυβέρνηση. Αποκατάσταση αδικιών και άλλες διατάξεις» (ΦΕΚ 47 τ.Α΄/2015).

32. Την υπ' αριθμ. 14192/15-05-2017 (ΦΕΚ 250/Υ.Ο.Δ.Δ./26.05.2017) απόφαση του Υπουργού Εσωτερικών περί διορισμού του Νικόλαου Θεοδωρίδη ως Συντονιστή της Α.Δ. Αιγαίου.

33. Την αριθμ. οικ.32950/6-6-2017 (ΦΕΚ 2034/Β΄/13-6-2017) απόφαση Συντονιστή Αποκεντρωμένης Διοίκησης Αιγαίου με θέμα: «Μεταβίβαση αρμοδιοτήτων και παροχή εξουσιοδότησης υπογραφής πράξεων και εγγράφων «Με εντολή Συντονιστή» στον Προϊστάμενο της Γενικής Διεύθυνσης Χωροταξικής και Περιβαλλοντικής Πολιτικής της Αποκεντρωμένης Διοίκησης Αιγαίου και στους Προϊσταμένους των οργανικών μονάδων αυτής.».

34. Το γεγονός ότι με βάση την παραπάνω (33) σχετική απόφαση Συντονιστή Α.Δ. Αιγαίου (ΦΕΚ 2034/Β΄/13-6-2017), η υπογραφή της παρούσης ανήκει στον Συντονιστή της Α.Δ. Αιγαίου, αποφασίζουμε:

Την αναγνώριση ως προϋφιστάμενου του 1923 του τμήματος οδού σε εκτός σχεδίου περιοχή στη θέση «ΛΙΑ» της Τοπικής Κοινότητας Τριαντάρου Δήμου Τήνου, νήσου Τήνου Ν. Κυκλάδων Περιφέρειας Νοτίου Αιγαίου, όπως περιγράφεται από τα σημεία Ε, Ζ, Η, Θ, Ι με κόκκινη γραμμή, όπως αυτή εμφαίνεται στο συνημμένο απόσπασμα χάρτη ΓΥΣ κλ. 1:5000 (αριθμός σχεδίου 2).

Οι συντεταγμένες των πιο πάνω σημείων αναγράφονται στον πίνακα συντεταγμένων σε ΕΓΣΑ ΄87, που είναι προσαρτημένος στο συνημμένο χάρτη ΓΥΣ (απόσπασμα).

Της παραπάνω αναγνώρισης εξαιρείται τυχόν τμήμα της οδού που διέρχεται εντός υδατορέματος.

Η παραπάνω αναγνώριση αφορά στην υπόσταση προ του 1923 του τμήματος της οδού ως όδευση αναφερόμενη με τις παραπάνω συντεταγμένες στο σύστημα αναφοράς ΕΓΣΑ' 87 και δεν αφορά γεωμετρικά τεχνικά χαρακτηριστικά αυτής που μπορεί να έχουν αλλάξει με το χρόνο, επίσης επ' ουδενί αφορά αναγνώριση υπόστασης συνολικής οδού στην οποία ανήκει το τμήμα.

Η απόφαση αυτή συνοδεύεται από χάρτη υπό κλίμακα 1:5000.

Η οδός αυτή δεν αποτελεί κύρια Δημοτική οδό κατά τις διατάξεις του π.δ. 24.5.1985 (ΦΕΚ 270/Δ΄/31.5.1985) ως ισχύει.


Η ισχύς της παρούσας απόφασης αρχίζει από την δημοσίευσή της, στην Εφημερίδα της Κυβερνήσεως.

Η απόφαση αυτή με τον συνοδευτικό χάρτη να δημοσιευθεί στην Εφημερίδα της Κυβερνήσεως.


Πειραιάς, 26 Ιουνίου 2018

Ο Συντονιστής Αποκεντρωμένης Διοίκησης

ΝΙΚΟΛΑΟΣ ΘΕΟΔΩΡΙΔΗΣ

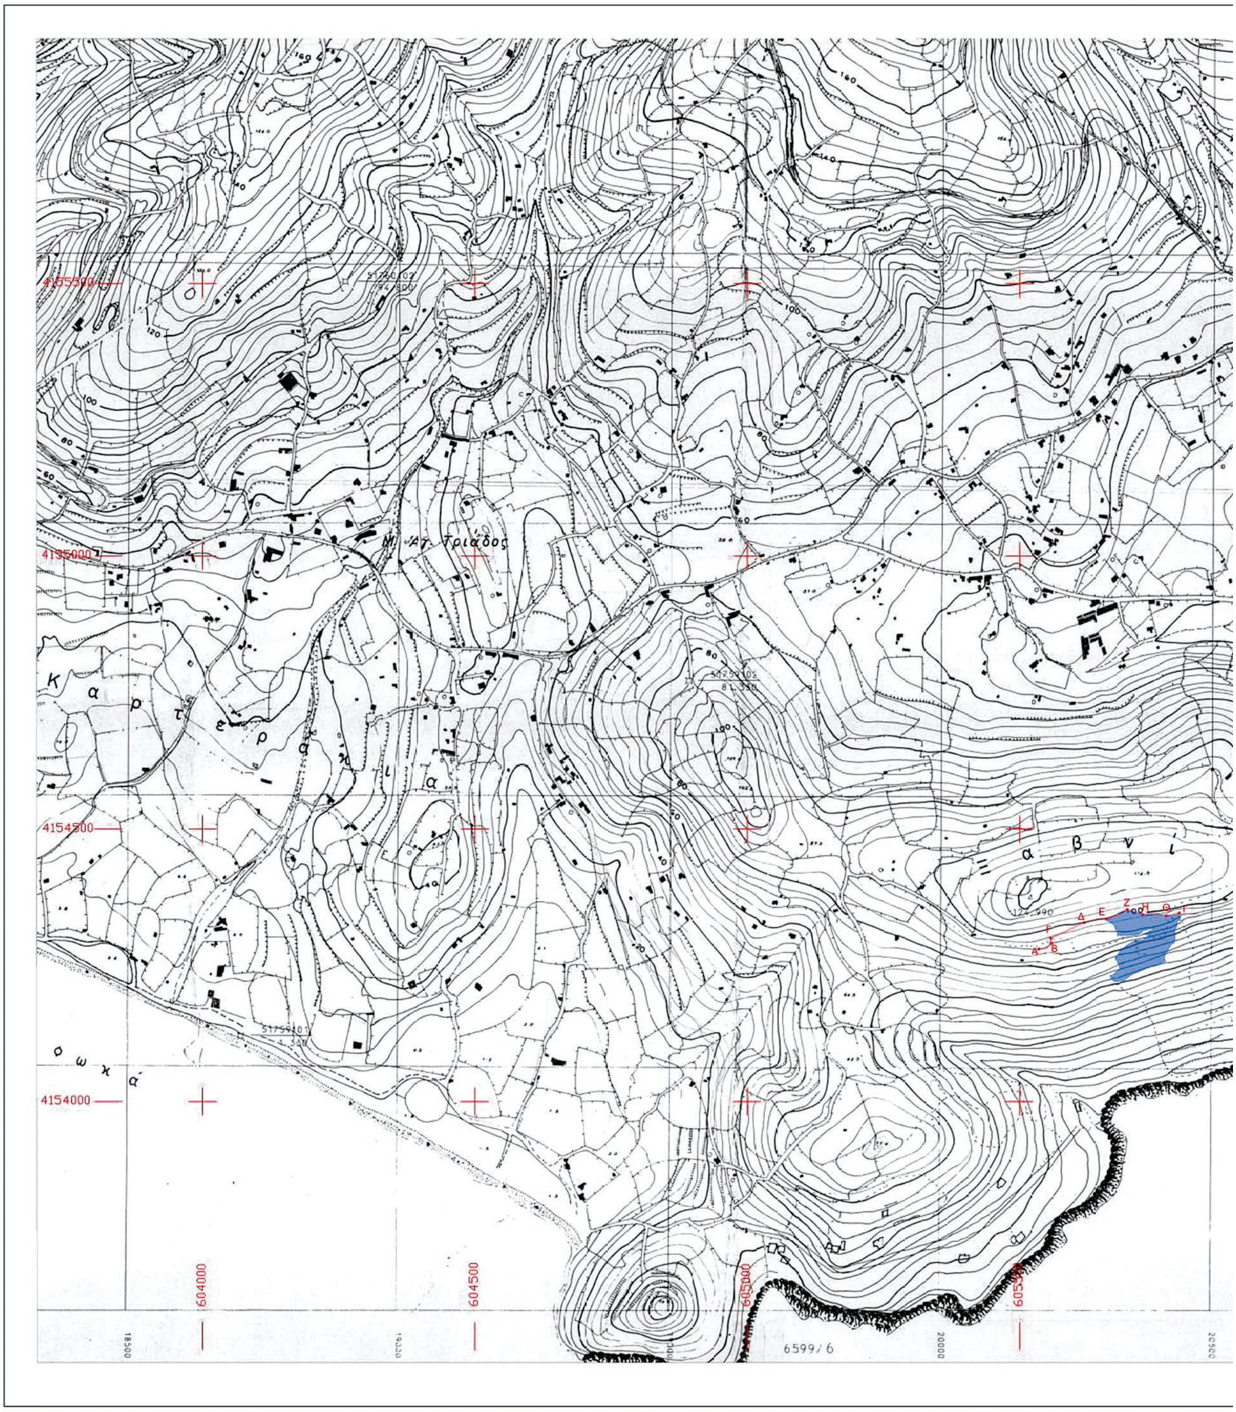

ΕΘΝΙΚΟ ΤΥΠΟΓΡΑΦΕΙΟ
Για τεχνικούς λόγους στο σχεδιάγραμμα, από το ηλεκτρονικό αρχείο, έγινε σμίκρυνση κατά ποσοστό 36%

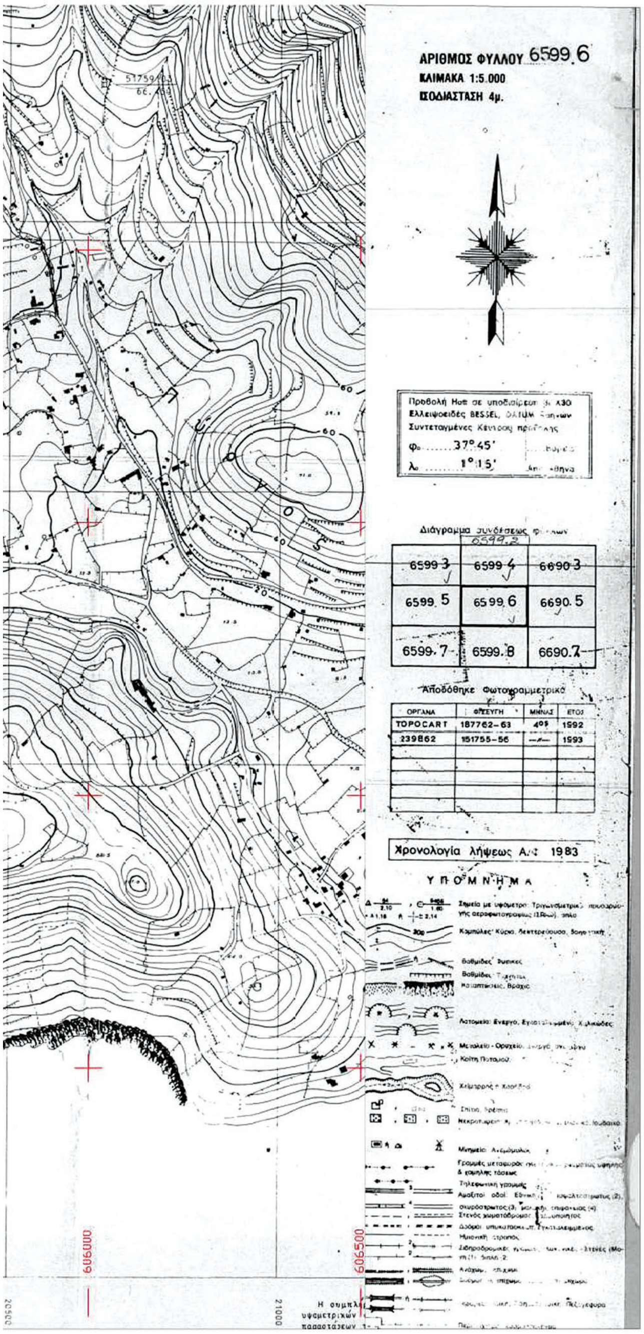

ΠΙΝΑΚΑΣ ΣΥΝΤΕΤΑΓΜΕΝΩΝ ΧΑΡΑΚΤΗΡΙΣΤΙΚΩΝ ΣΗΜΕΙΩΝ ΟΔΟΥ ΠΡΟΣ ΑΝΑΓΝΩΡΙΣΗ

Α X=605535.5252 Y=4154279.9363
Β X=605557.7770 Y=4154290.7566
Γ X=605557.2723 Y=4154299.3313
Δ X=605618.6832 Y=4154328.4181
Ε X=605658.9869 Y=4154335.0477
Ζ X=605697.8381 Y=4154352.4259
Η X=605726.0204 Y=4154343.1682
Θ X=605769.5068 Y=4154340.3581
Ι X=605792.5220 Y=4154345.9182

ΥΠΟΜΝΗΜΑ:

Οδός προς αναγνώριση

ερευνώμενο αγροτεμάχιο

Β ○ ΣΗΜΕΙΟ ΤΗΣ ΟΔΟΥ

Λεωφ. Σταυρού-Κιονιών & Λ. Λαμέρα
842 00 Τήνος
Τ. 22830 22241
F. 22830 22249
K. 6974 457986

gvidalis.gr@gmail.com
www.gvidalis.gr

G.VIDALIS
DESIGN + CONSTRUCTION

ΕΡΓΟ:	ΑΝΑΓΝΩΡΙΣΗ ΟΔΟΥ ΩΣ ΠΡΟΫΦΙΣΤΑΜΕΝΗΣ 1923
ΙΔΙΟΚΤΗΤΕΣ:	ΚΛΗΡ. ΚΑΡΔΙΤΣΗ ΙΩΑΝΝΗ, ΚΛΗΡ. ΚΑΡΔΙΤΣΗ ΘΕΟΔ., ΠΥΛΑΡΙΝΟΥ ΤΕΡΕΖΑ-ΧΡΙΣΤΙΝΑ
ΘΕΣΗ:	ΕΚΤΟΣ ΣΧΕΔΙΟΥ ΕΝΤΟΣ ΖΟΕ ΤΗΝΟΥ (2.1α.1)5 "ΛΙΑ" Τ.Κ. ΤΡΙΑΝΤΑΡΟΥ ΔΗΜΟΣ ΤΗΝΟΥ
ΣΧΕΔΙΟ:	ΑΠΟΣΠΑΣΜΑ ΧΑΡΤΗ ΓΥΣ ΑΡ. ΦΥΛΛΟΥ 6599.6
ΚΛΙΜΑΚΑ:	1 : 5000 — ΑΡΙΘΜΟΣ ΣΧΕΔΙΟΥ: 2
ΗΜΕΡΟΜΗΝΙΑ:	ΙΟΥΛΙΟΣ 2017

Ο ΜΗΧΑΝΙΚΟΣ

ΓΕΩΡΓΙΟΣ ΑΛΕΞ. ΒΙΔΑΛΗΣ
ΔΙΠΛΩΜ. ΠΟΛΙΤΙΚΟΣ ΜΗΧΑΝΙΚΟΣ
ΠΑΝΕΠΙΣΤΗΜΙΟΥ ΠΑΤΡΩΝ
ΜΕΛΟΣ Τ.Ε.Ε.- ΑΡΙΘΜΟΣ ΜΗΤΡΩΟΥ 87596
ΛΕΩΦ. ΣΤΑΥΡΟΥ ΚΙΟΝΙΩΝ & Λ.ΛΑΜΕΡΑ, ΤΗΝΟΣ • ΤΗΛ.2283022241
Α.Φ.Μ.:122275765 - ΔΟΥ: ΣΥΡΟΥ

ΕΘΝΙΚΟ ΤΥΠΟΓΡΑΦΕΙΟ

Το Εθνικό Τυπογραφείο αποτελεί δημόσια υπηρεσία υπαγόμενη στο Υπουργείο Διοικητικής Ανασυγκρότησης και έχει την ευθύνη τόσο για τη σύνταξη, διαχείριση, εκτύπωση και κυκλοφορία των Φύλλων της Εφημερίδας της Κυβερνήσεως (ΦΕΚ), όσο και για την κάλυψη των εκτυπωτικών - εκδοτικών αναγκών του δημοσίου και του ευρύτερου δημόσιου τομέα (ν. 3469/2006/Α΄ 131 και π.δ. 29/2018/Α΄58).

1. ΦΥΛΛΟ ΤΗΣ ΕΦΗΜΕΡΙΔΑΣ ΤΗΣ ΚΥΒΕΡΝΗΣΕΩΣ (ΦΕΚ)

• Τα **ΦΕΚ σε ηλεκτρονική μορφή** διατίθενται δωρεάν στο **www.et.gr**, την επίσημη ιστοσελίδα του Εθνικού Τυπογραφείου. Όσα ΦΕΚ δεν έχουν ψηφιοποιηθεί και καταχωριστεί στην ανωτέρω ιστοσελίδα, ψηφιοποιούνται και αποστέλλονται επίσης δωρεάν με την υποβολή αίτησης, για την οποία αρκεί η συμπλήρωση των αναγκαίων στοιχείων σε ειδική φόρμα στον ιστότοπο www.et.gr.

• Τα **ΦΕΚ σε έντυπη μορφή** διατίθενται σε μεμονωμένα φύλλα είτε απευθείας από το Τμήμα Πωλήσεων και Συνδρομητών, είτε ταχυδρομικά με την αποστολή αιτήματος παραγγελίας μέσω των ΚΕΠ, είτε με ετήσια συνδρομή μέσω του Τμήματος Πωλήσεων και Συνδρομητών. Το κόστος ενός ασπρόμαυρου ΦΕΚ από 1 έως 16 σελίδες είναι 1,00 €, αλλά για κάθε επιπλέον οκτασέλιδο (ή μέρος αυτού) προσαυξάνεται κατά 0,20 €. Το κόστος ενός έγχρωμου ΦΕΚ από 1 έως 16 σελίδες είναι 1,50 €, αλλά για κάθε επιπλέον οκτασέλιδο (ή μέρος αυτού) προσαυξάνεται κατά 0,30 €. Το τεύχος Α.Σ.Ε.Π. διατίθεται δωρεάν.

• **Τρόποι αποστολής κειμένων προς δημοσίευση:**

Α. Τα κείμενα προς δημοσίευση στο ΦΕΚ, από τις υπηρεσίες και τους φορείς του δημοσίου, αποστέλλονται ηλεκτρονικά στη διεύθυνση **webmaster.et@et.gr** με χρήση προηγμένης ψηφιακής υπογραφής και χρονοσήμανσης.

Β. Κατ' εξαίρεση, όσοι πολίτες δεν διαθέτουν προηγμένη ψηφιακή υπογραφή μπορούν είτε να αποστέλλουν ταχυδρομικά, είτε να καταθέτουν με εκπρόσωπό τους κείμενα προς δημοσίευση εκτυπωμένα σε χαρτί στο Τμήμα Παραλαβής και Καταχώρισης Δημοσιευμάτων.

• Πληροφορίες, σχετικά με την αποστολή/κατάθεση εγγράφων προς δημοσίευση, την ημερήσια κυκλοφορία των Φ.Ε.Κ., με την πώληση των τευχών και με τους ισχύοντες τιμοκαταλόγους για όλες τις υπηρεσίες μας, περιλαμβάνονται στον ιστότοπο (www.et.gr). Επίσης μέσω του ιστότοπου δίδονται πληροφορίες σχετικά με την πορεία δημοσίευσης των εγγράφων, με βάση τον Κωδικό Αριθμό Δημοσιεύματος (ΚΑΔ). Πρόκειται για τον αριθμό που εκδίδει το Εθνικό Τυπογραφείο για όλα τα κείμενα που πληρούν τις προϋποθέσεις δημοσίευσης.

2. ΕΚΤΥΠΩΤΙΚΕΣ - ΕΚΔΟΤΙΚΕΣ ΑΝΑΓΚΕΣ ΤΟΥ ΔΗΜΟΣΙΟΥ

Το Εθνικό Τυπογραφείο ανταποκρινόμενο σε αιτήματα υπηρεσιών και φορέων του δημοσίου αναλαμβάνει να σχεδιάσει και να εκτυπώσει έντυπα, φυλλάδια, βιβλία, αφίσες, μπλοκ, μηχανογραφικά έντυπα, φακέλους για κάθε χρήση, κ.ά.

Επίσης σχεδιάζει ψηφιακές εκδόσεις, λογότυπα και παράγει οπτικοακουστικό υλικό.

Ταχυδρομική Διεύθυνση: Καποδιστρίου 34, τ.κ. 10432, Αθήνα

ΤΗΛΕΦΩΝΙΚΟ ΚΕΝΤΡΟ: 210 5279000 - fax: 210 5279054

ΕΞΥΠΗΡΕΤΗΣΗ ΚΟΙΝΟΥ
Πωλήσεις - Συνδρομές: (Ισόγειο, τηλ. 210 5279178 - 180)
Πληροφορίες: (Ισόγειο, Γρ. 3 και τηλεφ. κέντρο 210 5279000)
Παραλαβή Δημ. Ύλης: (Ισόγειο, τηλ. 210 5279167, 210 5279139)

Ωράριο για το κοινό: Δευτέρα ως Παρασκευή: 8:00 - 13:30

Ιστότοπος: **www.et.gr**

Πληροφορίες σχετικά με την λειτουργία του ιστότοπου: **helpdesk.et@et.gr**

Αποστολή ψηφιακά υπογεγραμμένων εγγράφων προς δημοσίευση στο ΦΕΚ: **webmaster.et@et.gr**

Πληροφορίες για γενικό πρωτόκολλο και αλληλογραφία: **grammateia@et.gr**

Πείτε μας τη γνώμη σας,
για να βελτιώσουμε τις υπηρεσίες μας, συμπληρώνοντας την ειδική φόρμα στον ιστότοπό μας.

15001512707180008